


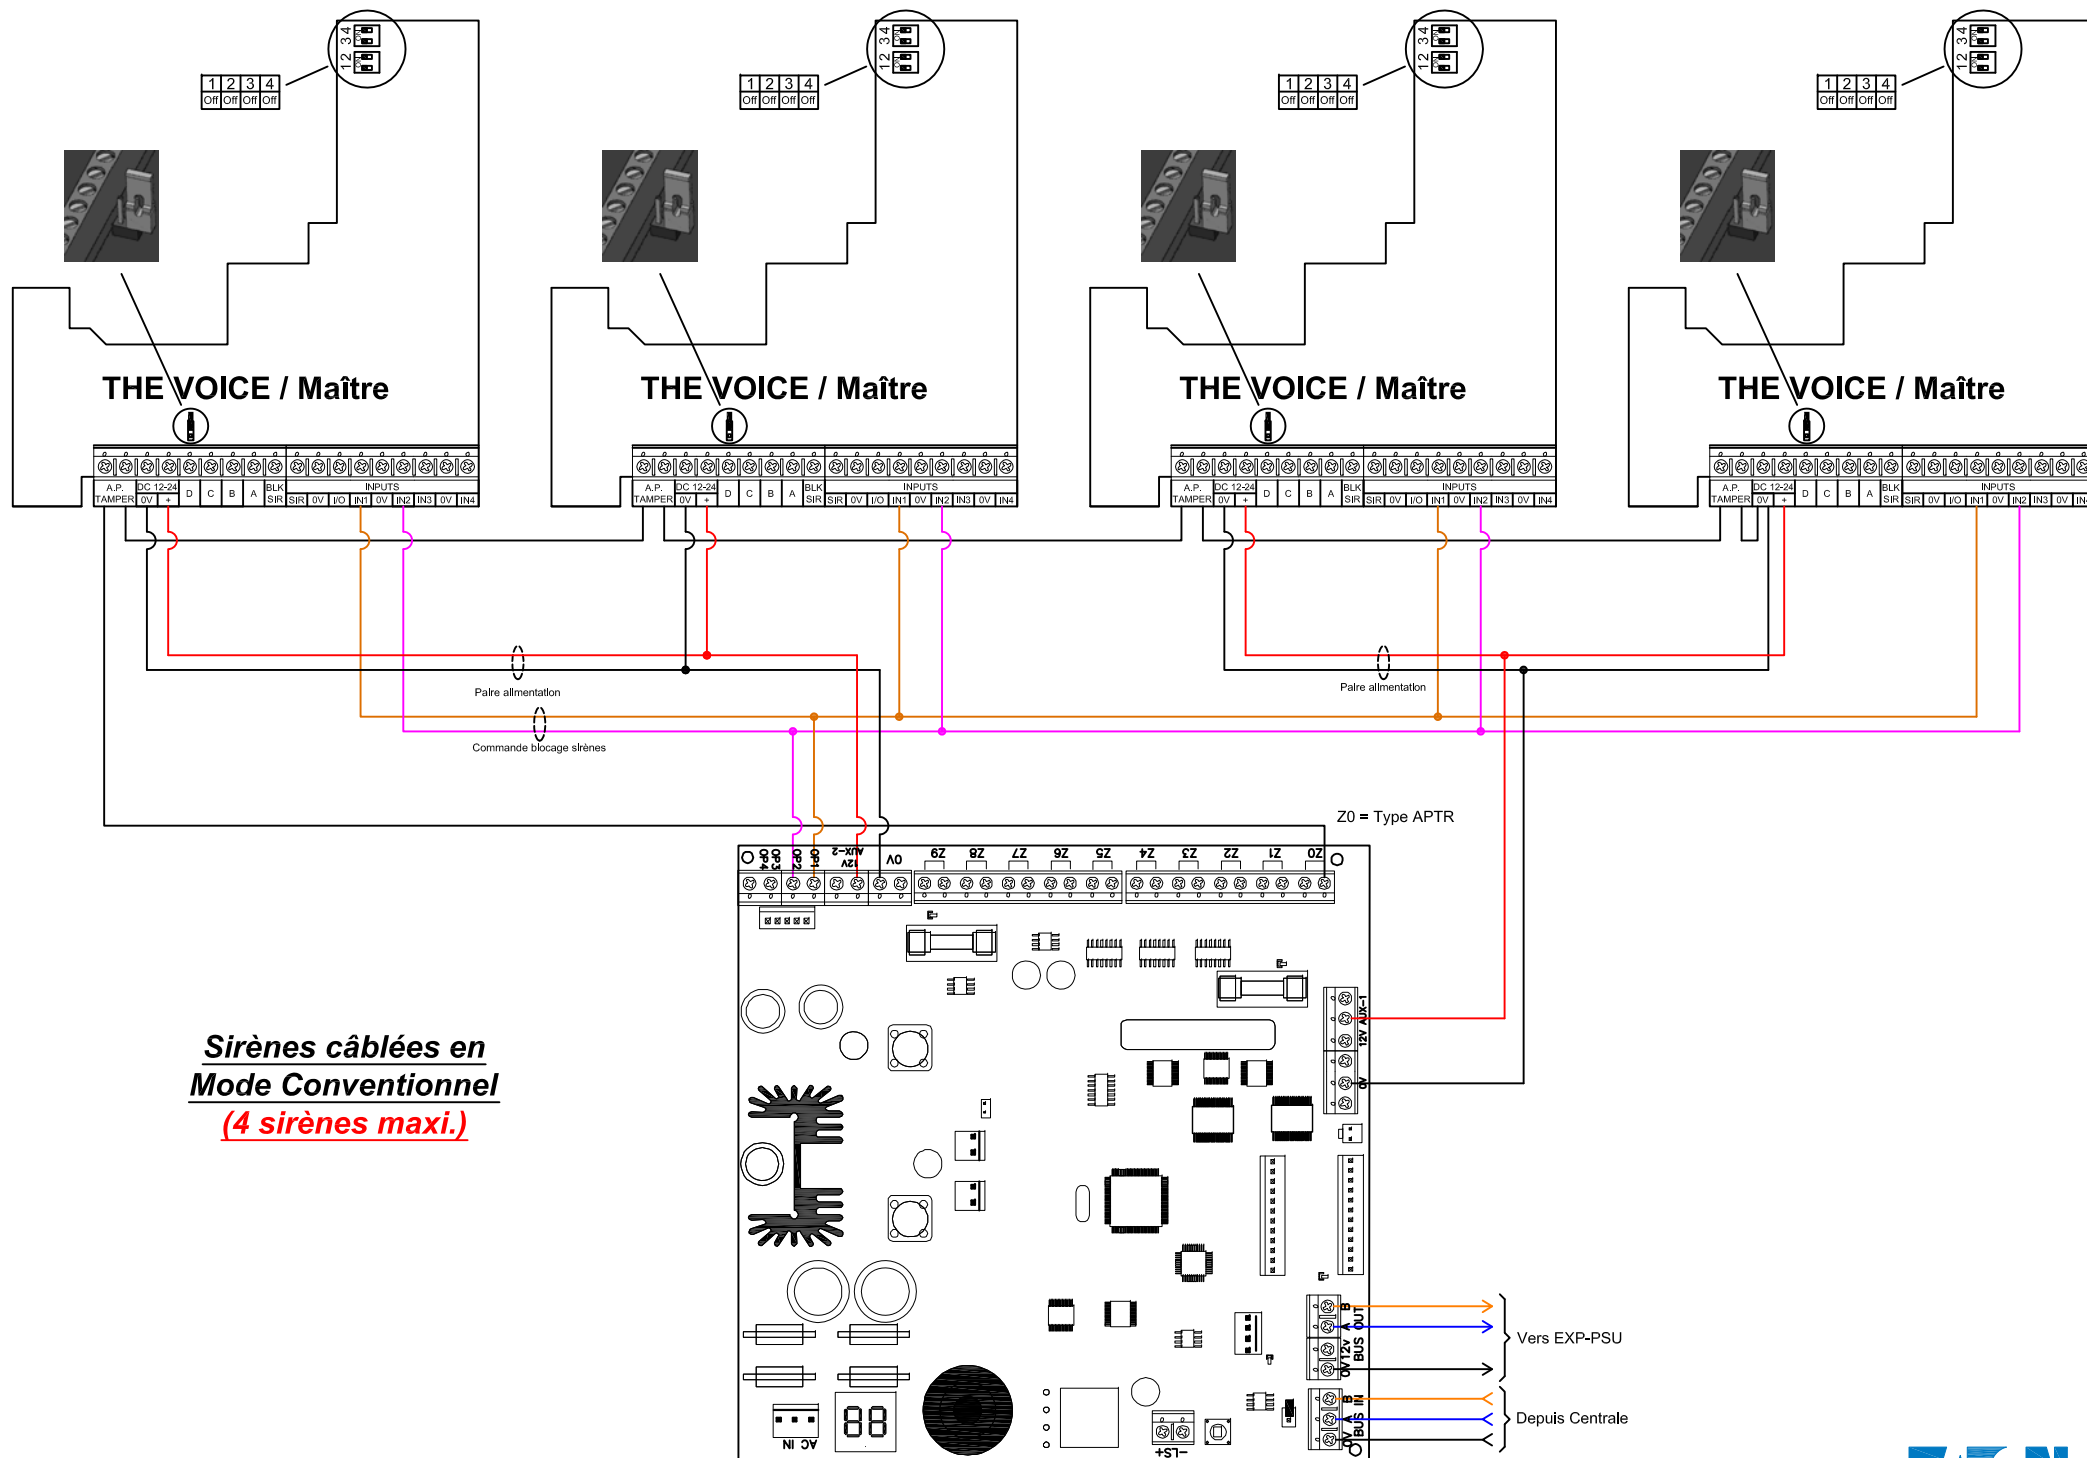

Sirènes câblées en
Mode Conventionnel
(4 sirènes maxi.)